


4 Zimmer - Wohnung : Penthouse - ca. 135,56 m²

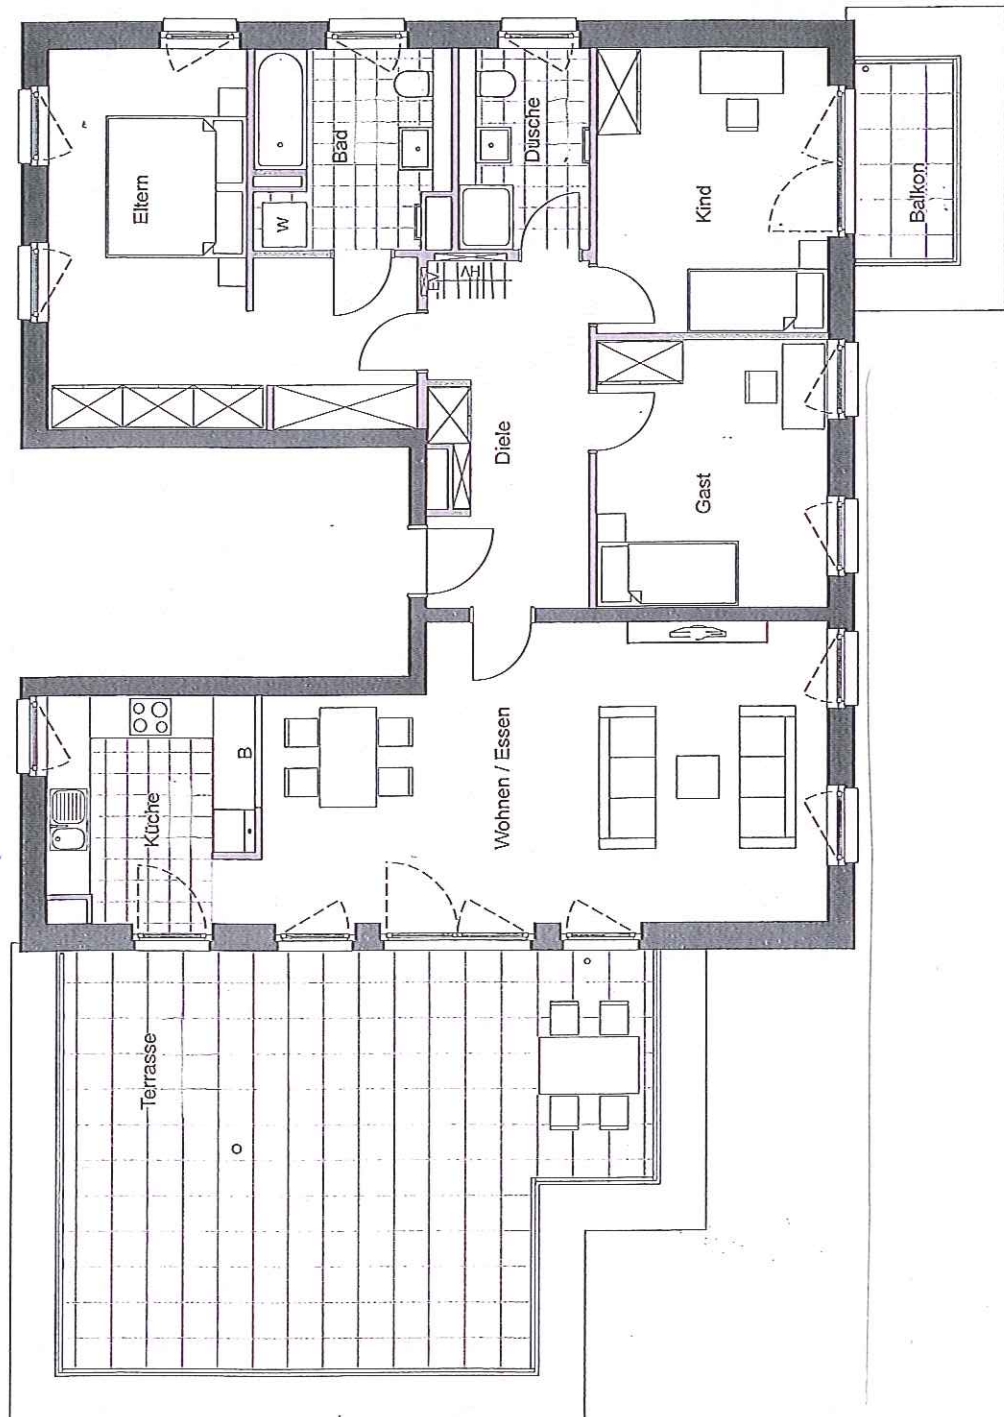

WOHNUNGSGRUNDRISS - ohne Maßstab -