


3 Zimmer - Wohnung : 4.OG - ca. 124,2 m<sup>2</sup>

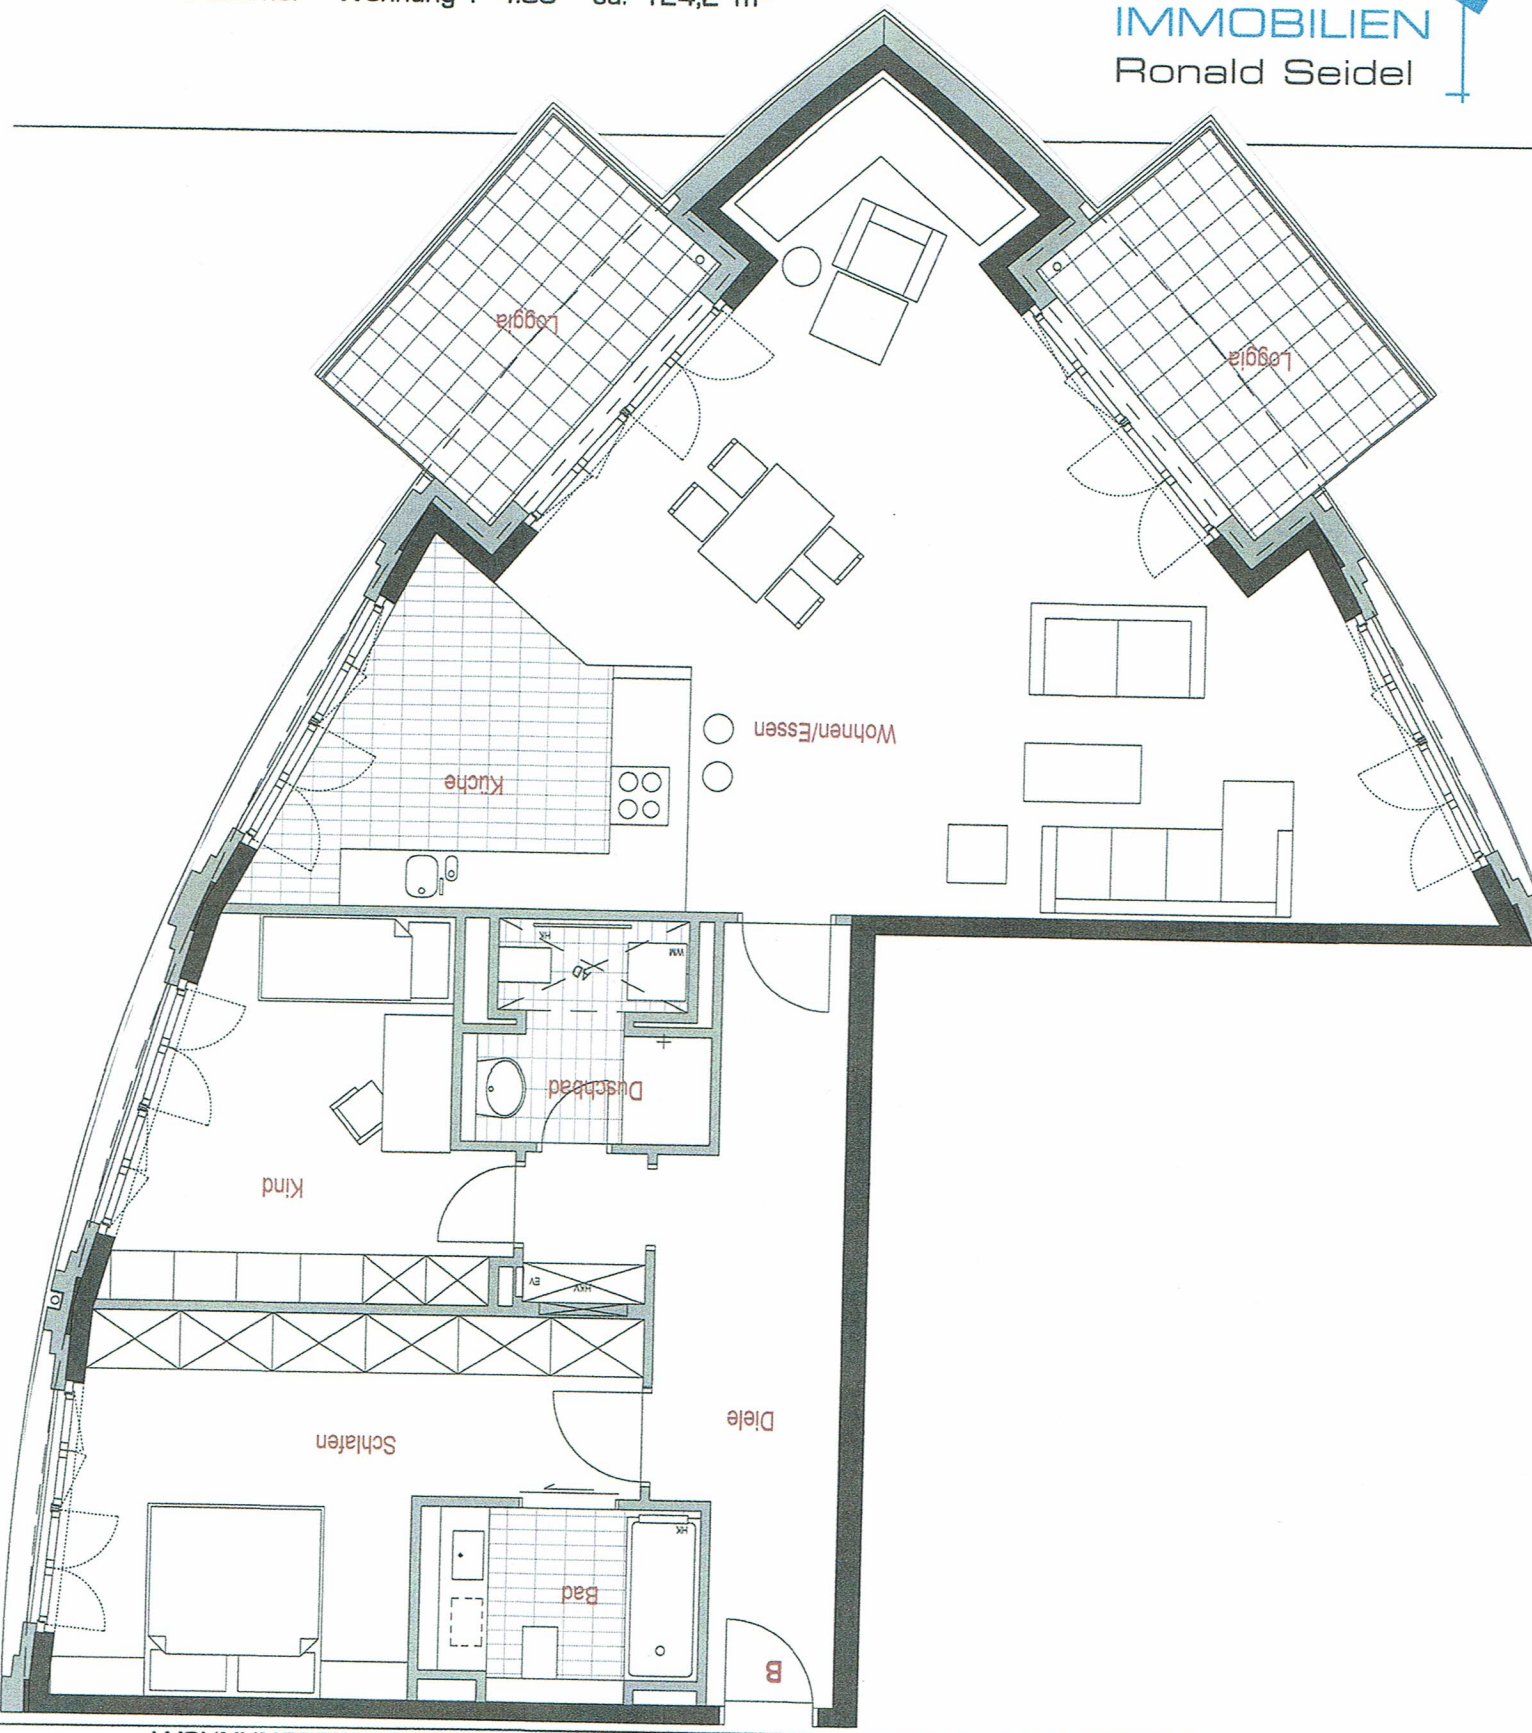

WOHNUNGSGRUNDRISS - ohne Maßstab -