


3 Zimmer - Wohnung : 2. OG - ca. 110,60 m²

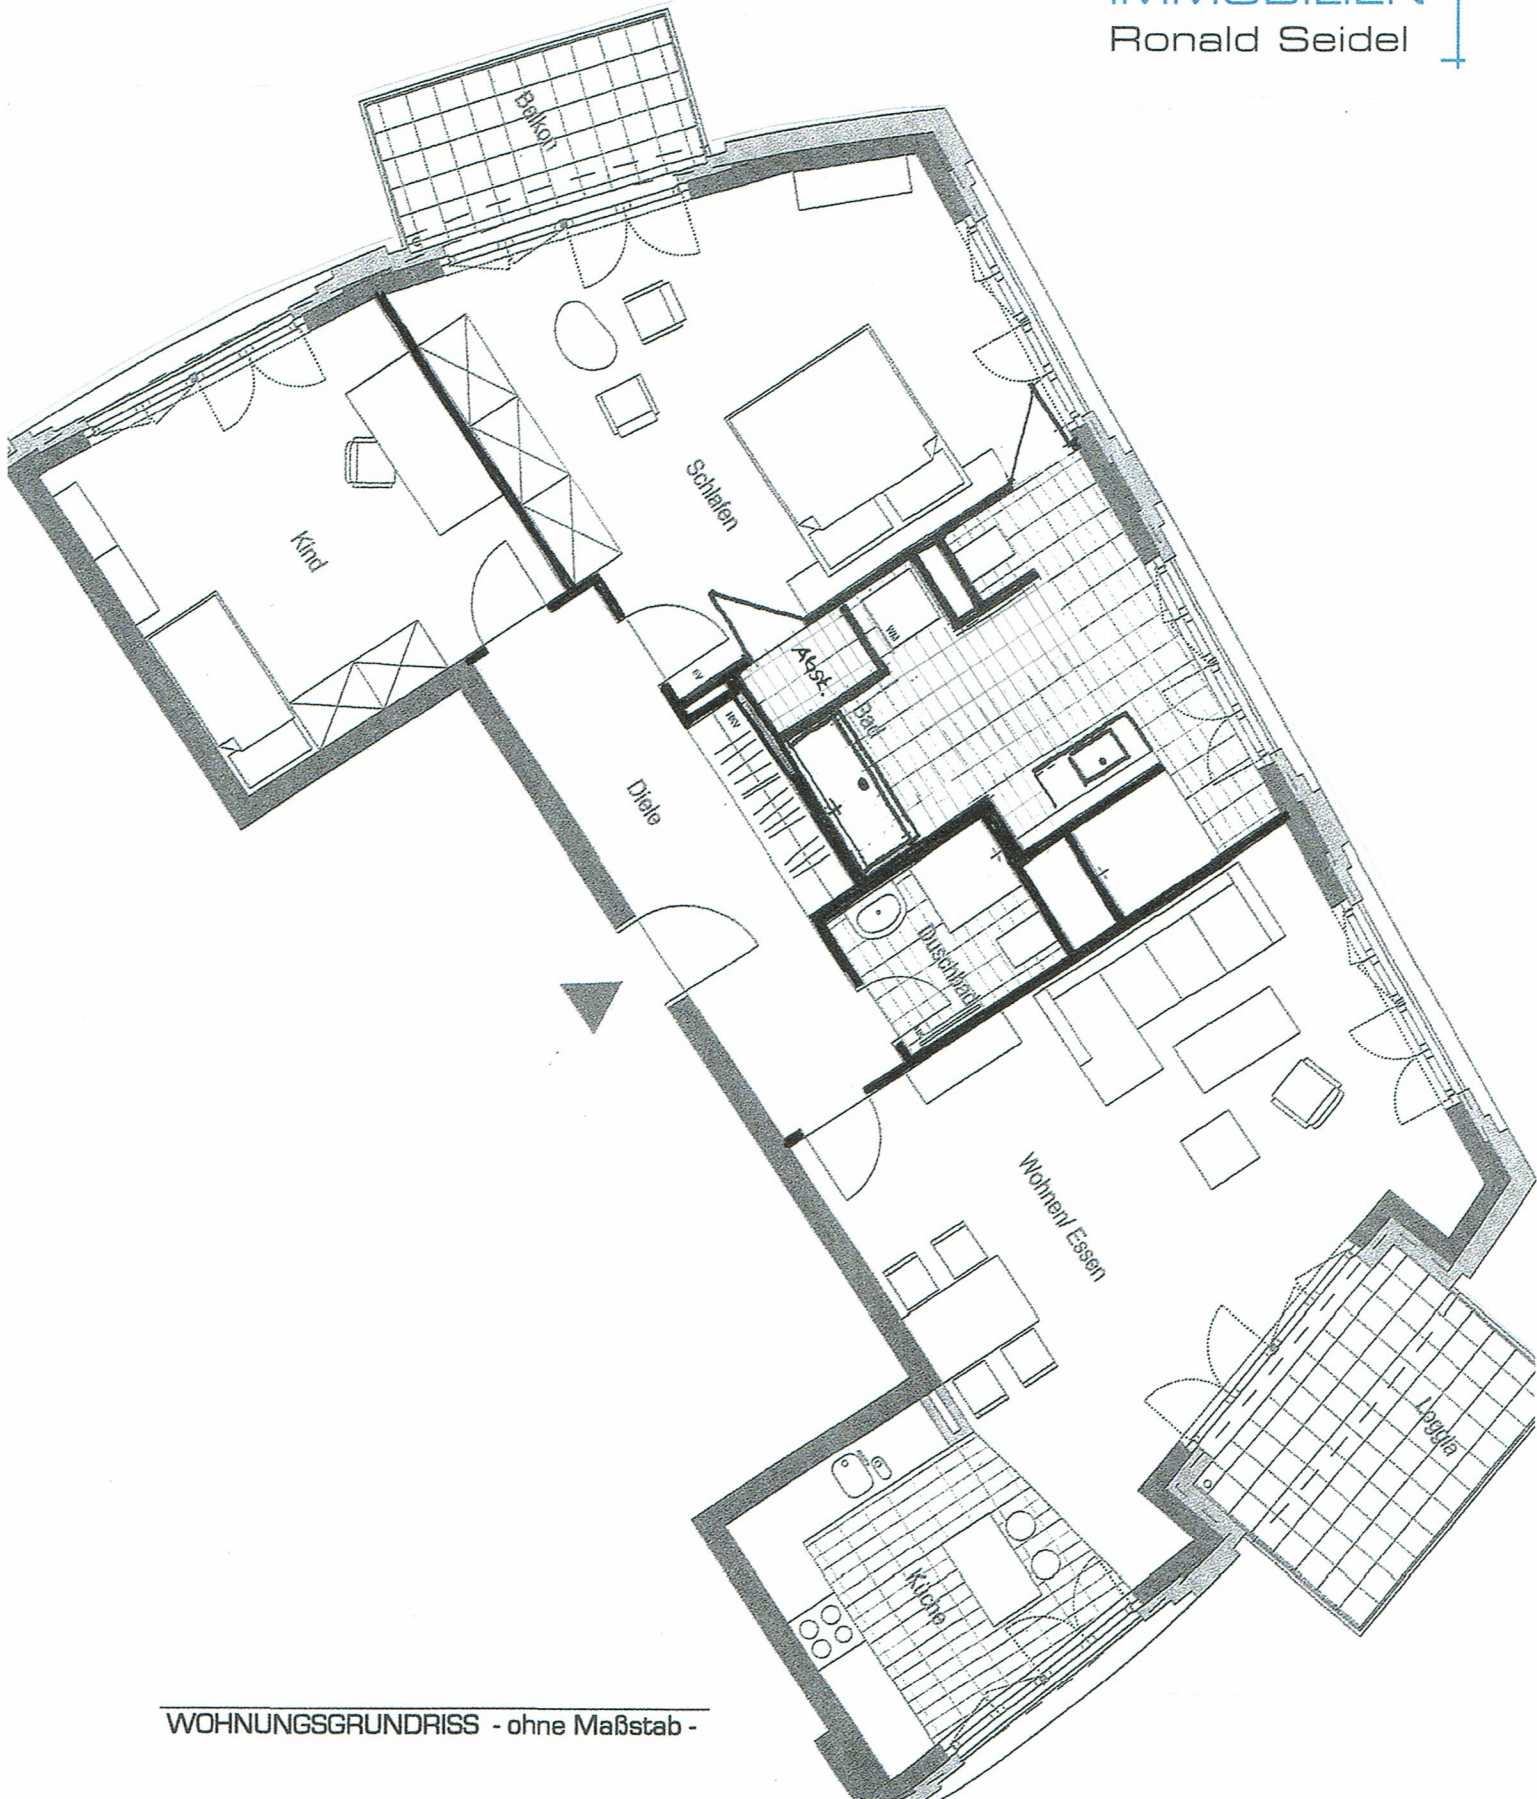

WOHNUNGSGRUNDRISS - ohne Maßstab -