


2,5 Zimmer - Wohnung : 2. OG / 4. OG - ca. 76,1 m²

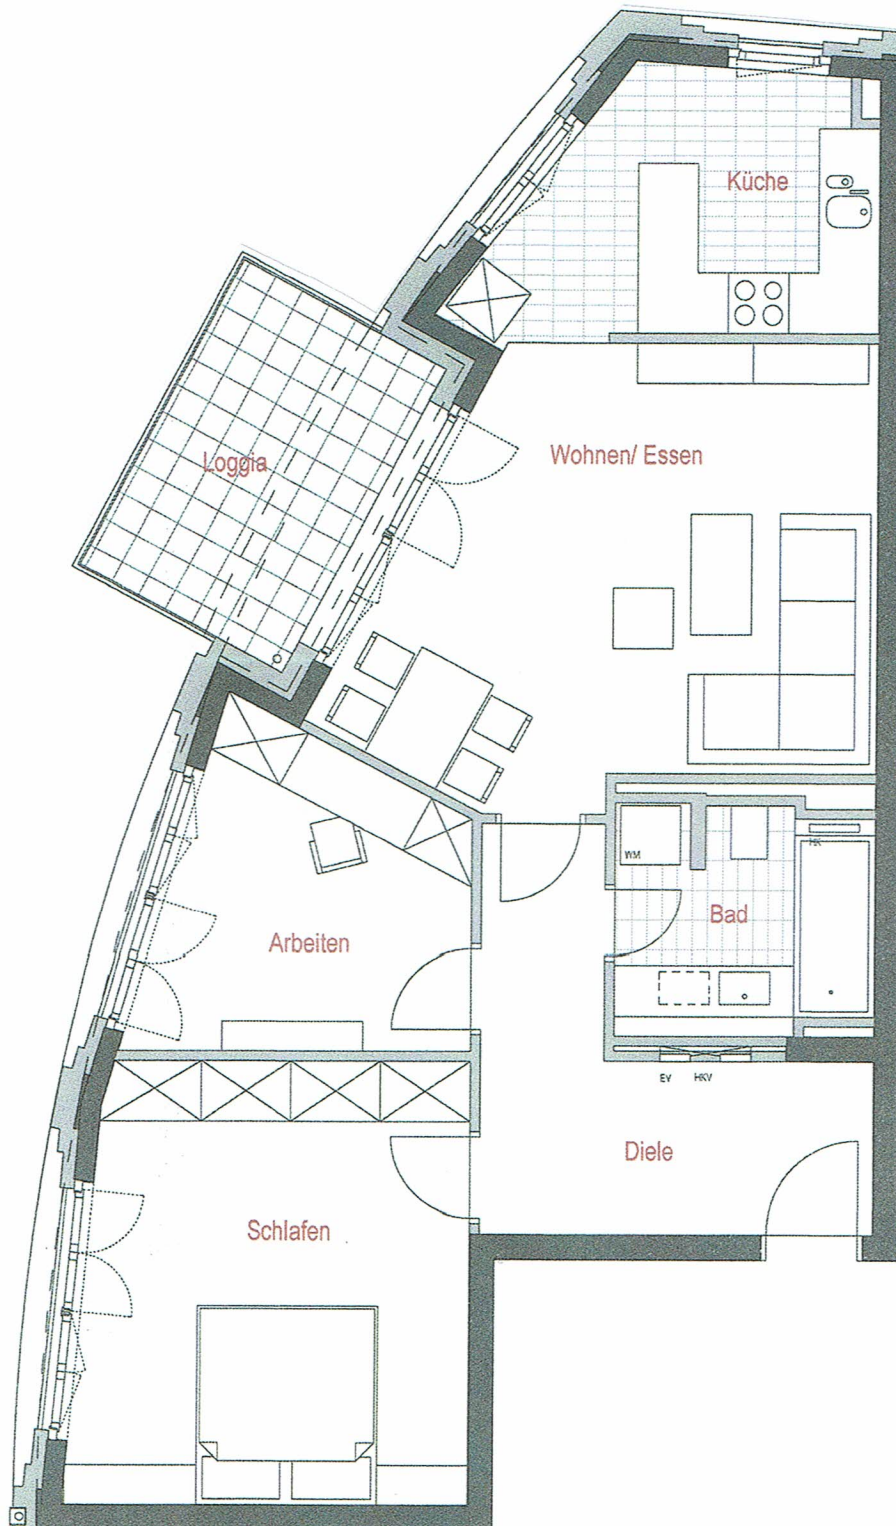

WOHNUNGSRUNDRISS - ohne Maßstab -